


ELEMENTBREITE

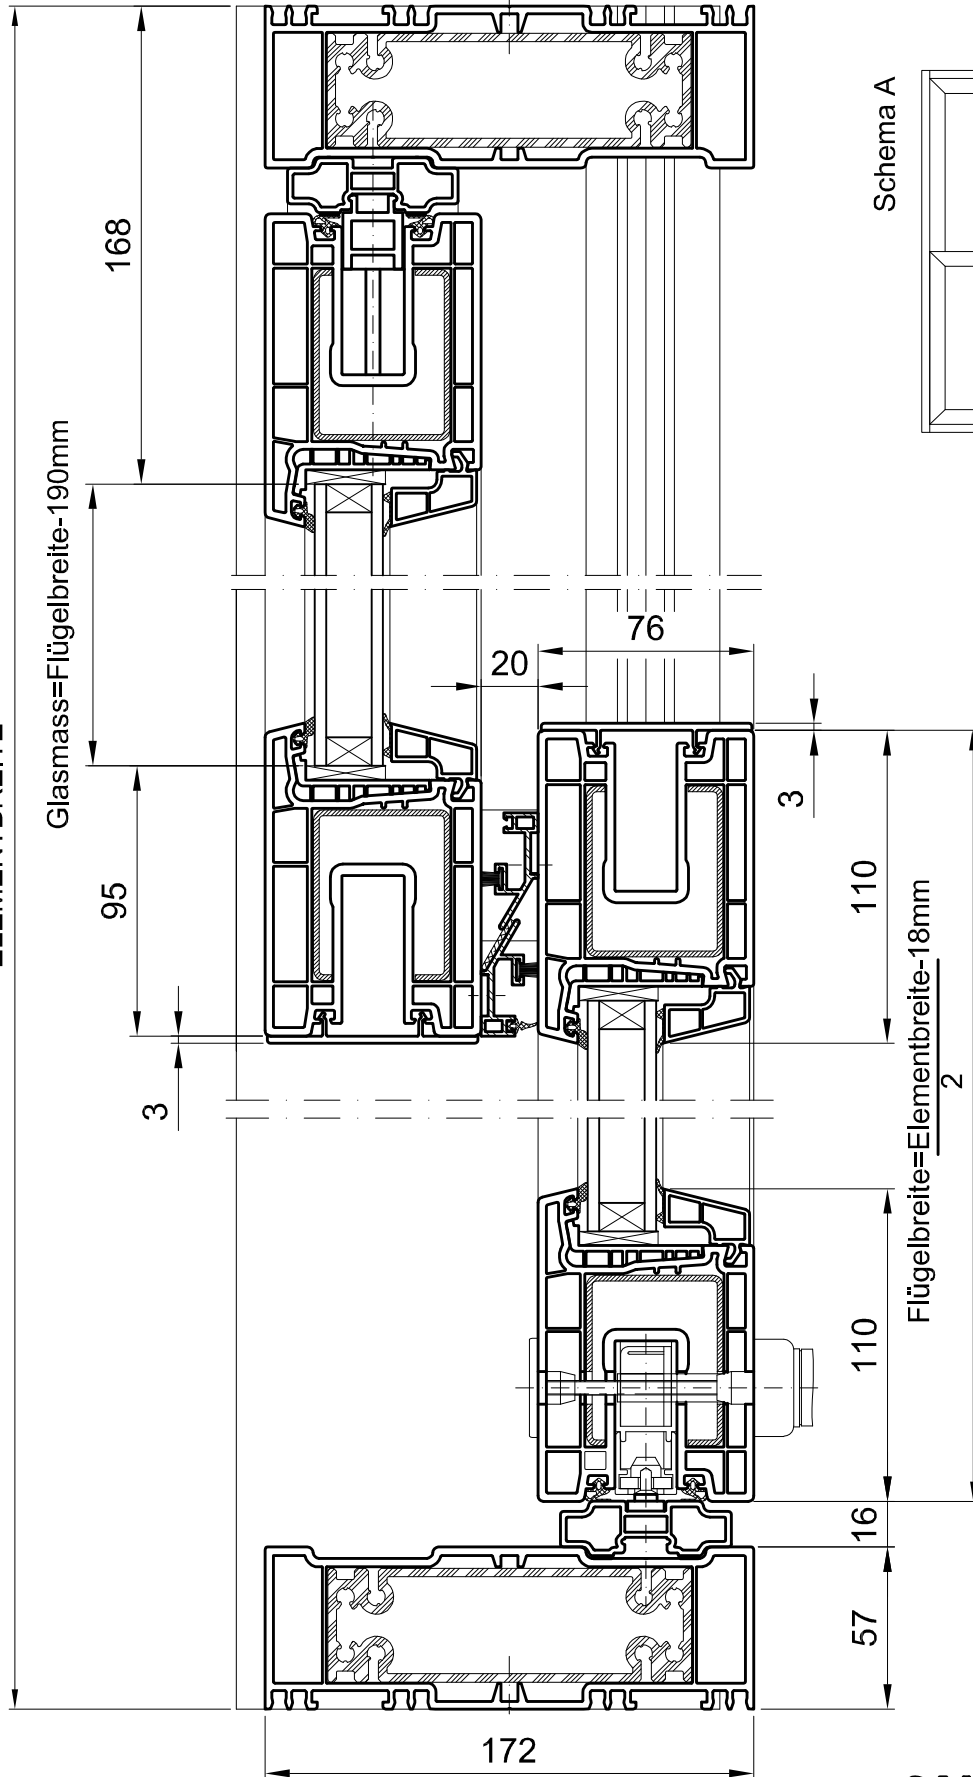

Schema A

